

Проектний план. План червоних ліній
М 1:500

ЕКСПЛІКАЦІЯ БУДІВЕЛЬ ТА СПОРУД


№ на пл.	Назва об'єкту	Поверх.	Площа забудови (м²)	Примітки
1	Житловий будинок садибного типу	1-2	-	існуюча
2	Гараж	1	-	проектн.
3	Магазин	1	-	реконстр.
4	Нежитлові будівлі та споруди	1	-	існуюча

ОСНОВНІ ТЕХНІКО-ЕКОНОМІЧНІ ПОКАЗНИКИ


№ на пл.	Назва об'єкту	Од. виміру	Кількість
1	Територія, що розглядається детальним планом в умовних межах:	га/%	0,5110/100
	з них:		
	- сільськогосподарського призначення	га/%	0,2778/54,4
	- територія житлової садибної	га/%	0,2000/39,1
	- територія громадської забудови	га/%	0,0337/6,6

УМОВНІ ПОЗНАЧЕННЯ

існуючі	запроектовані	назва
— ··· —		Межа населеного пункту
	— ··· —	Умовна межа території, що розглядається детальним планом
	- - - - -	Умовна межа ділянки, що відводиться
	— (червоний) —	Червона лінія
КЖ Н		Житлові та нежитлові будівлі та споруди будівництво прибудова
		Територія за межами населеного пункту
		Територія надана у власність
		Територія житлової садибної забудови
		Територія сільськогосподарського призначення
		Територія загального користування під проїздами
		Територія громадської забудови
	— (оранжевий) —	Маршрут зовнішнього пасажирського транспорту
		Проїзд з твердим покриттям

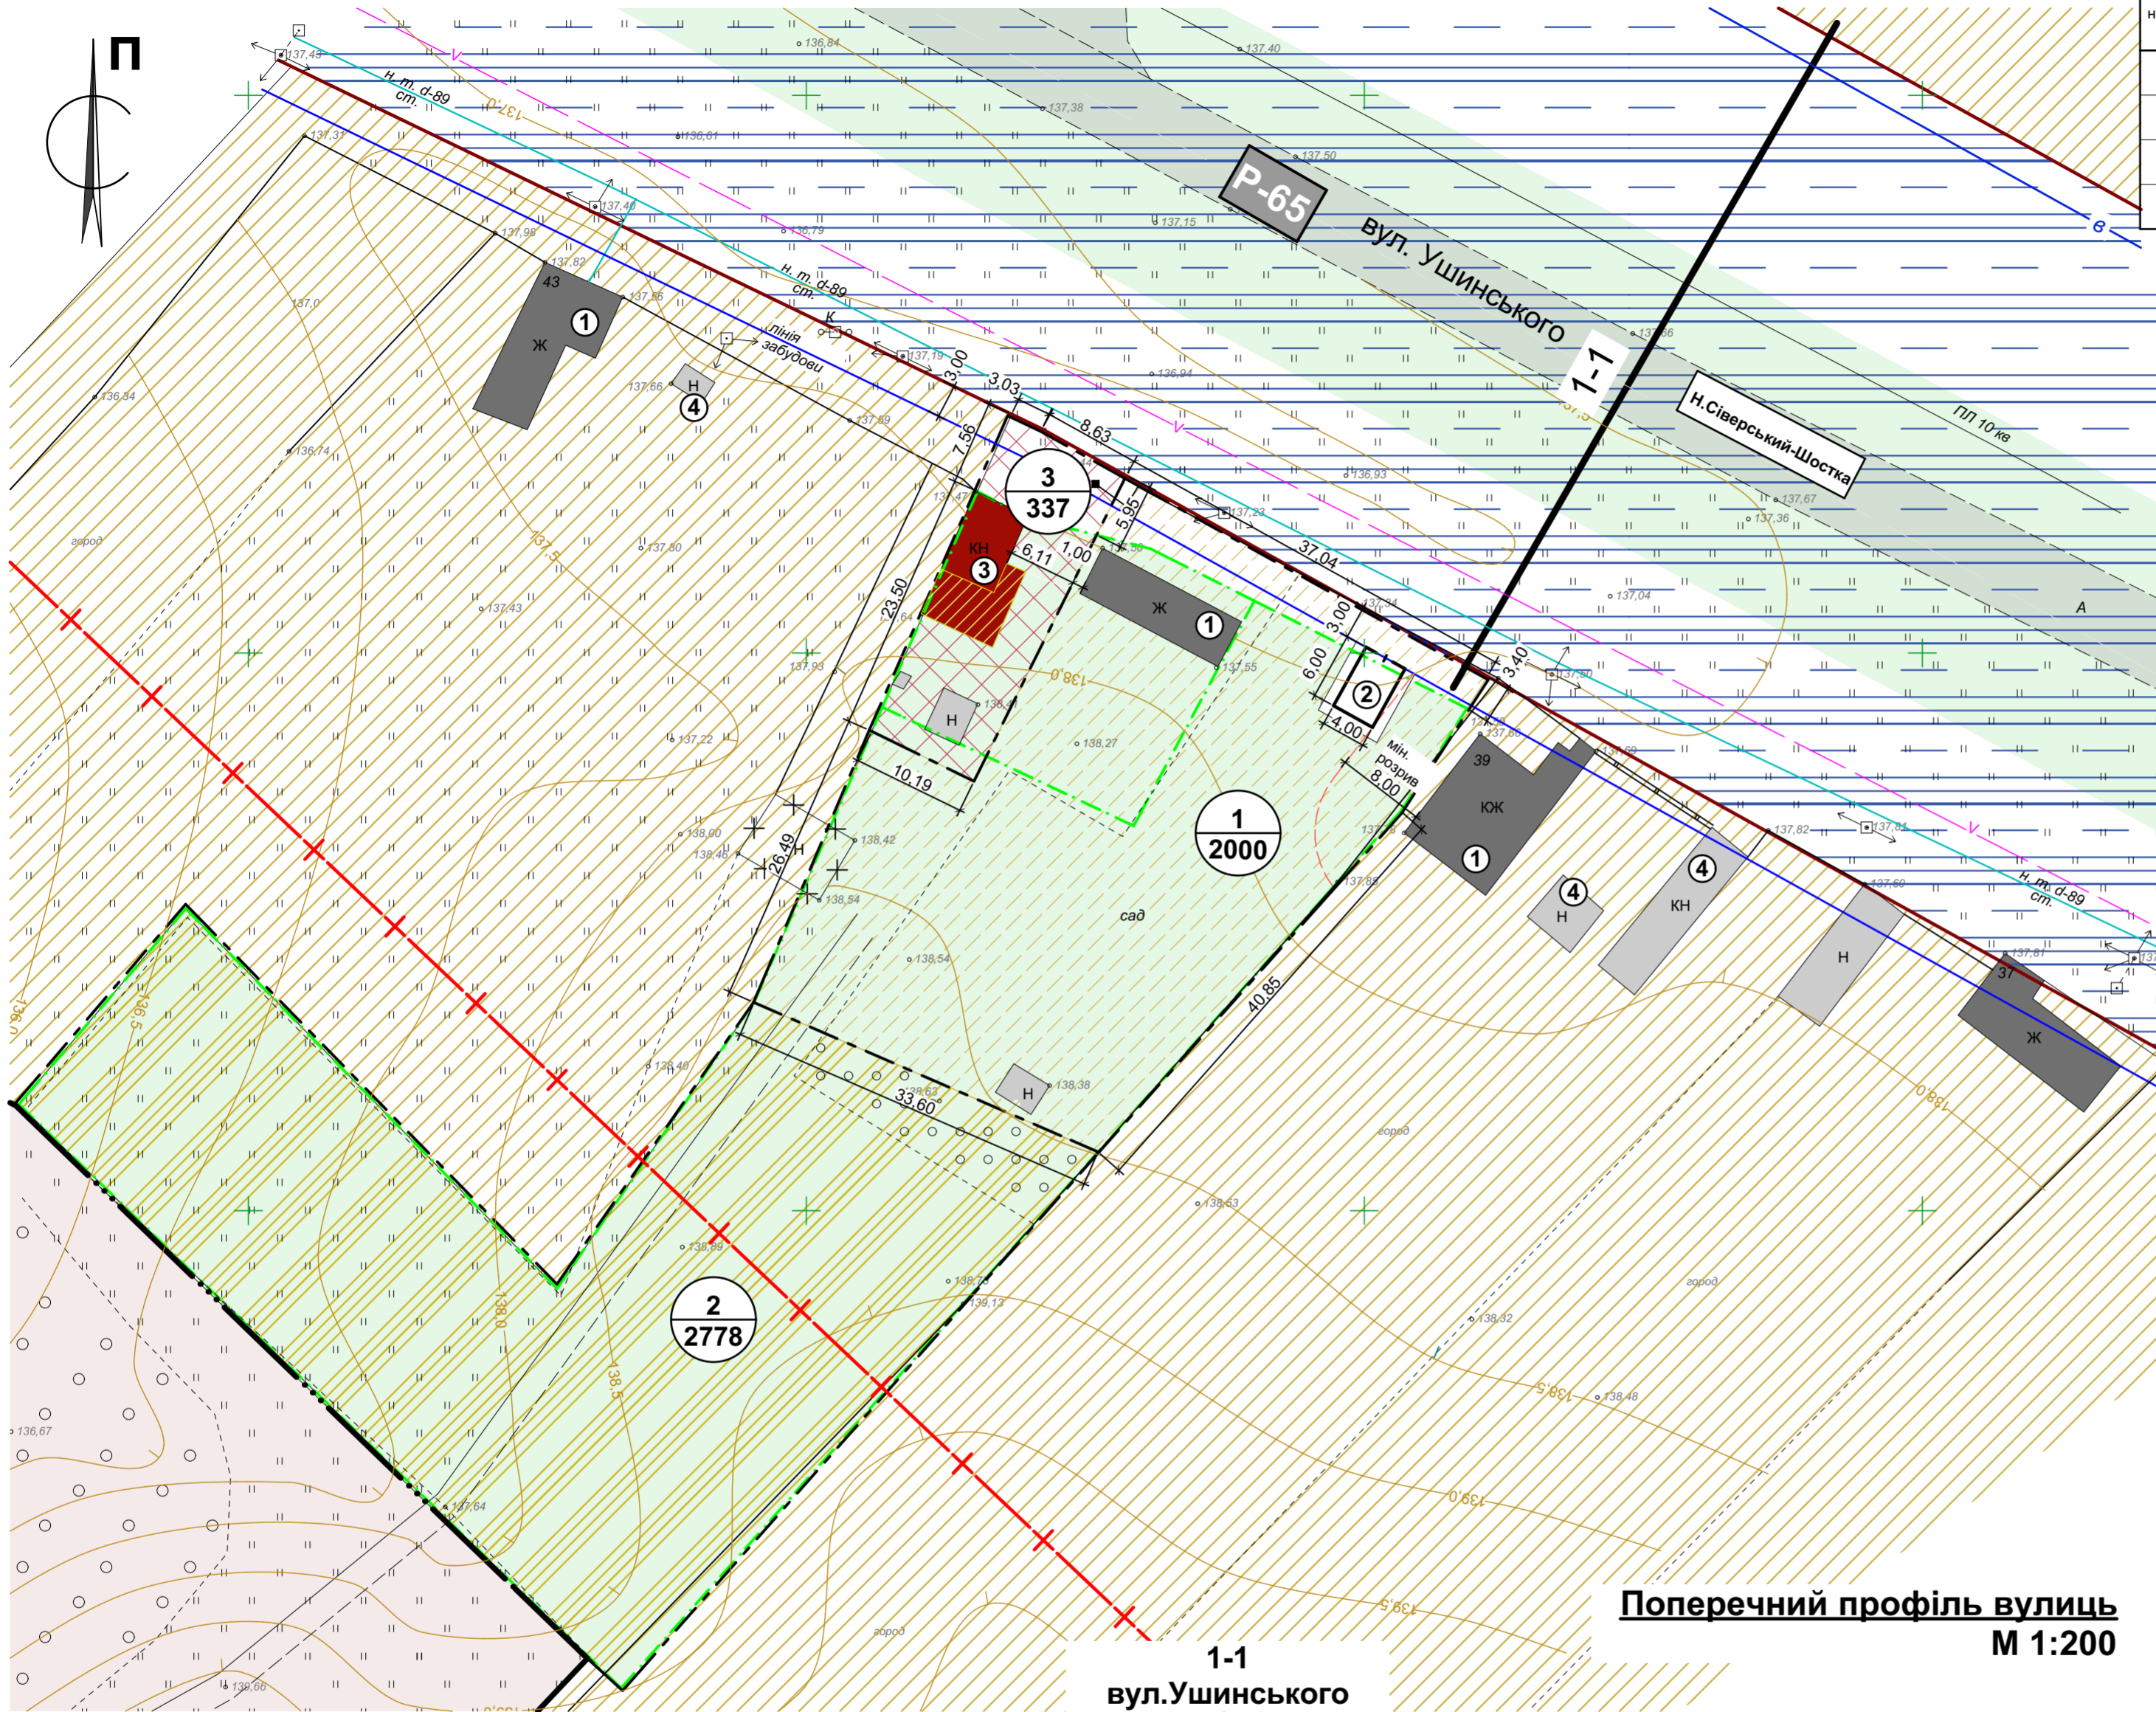

Поперечний профіль вулиць
М 1:200

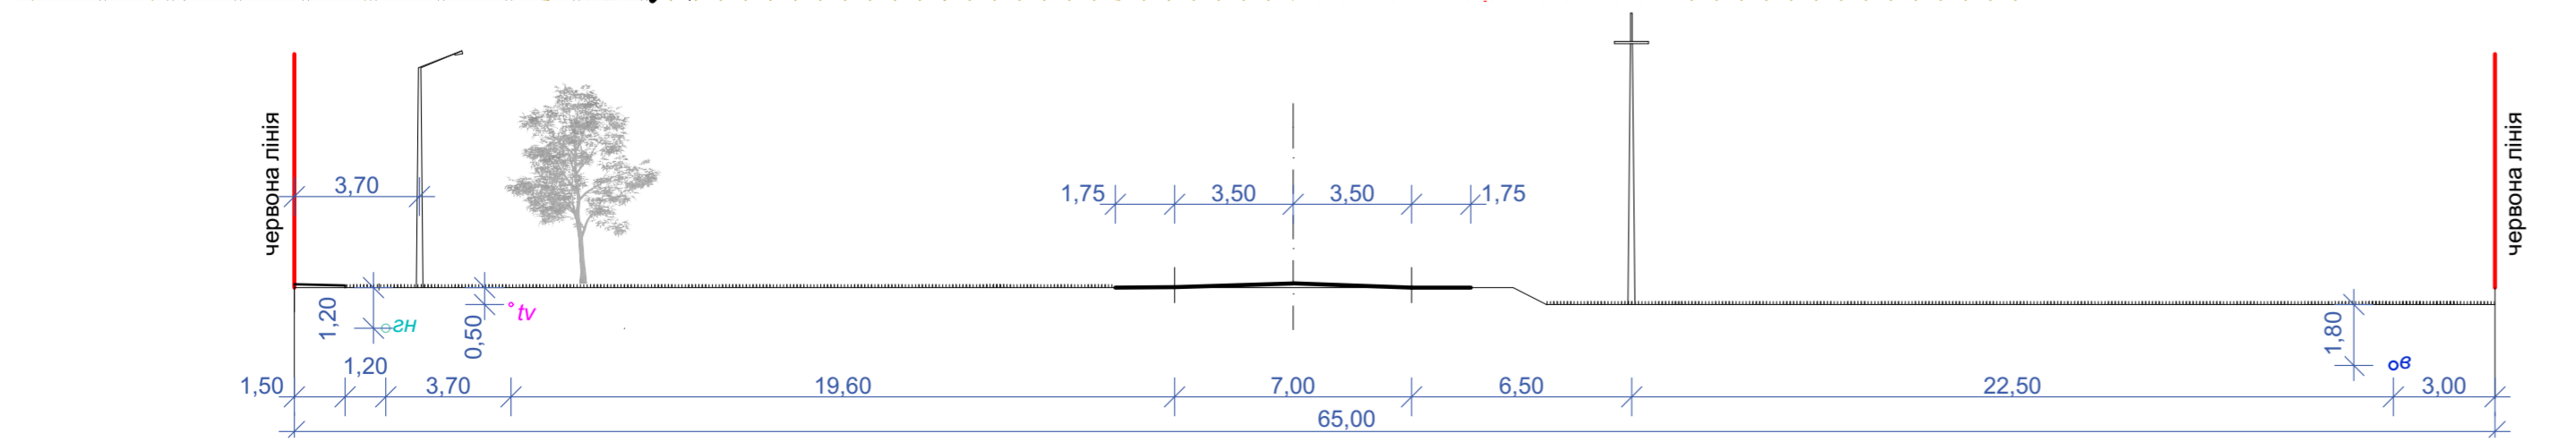

МАСШТАБ 1 : 200 в 1см - 2м
МАСШТАБ 1 : 500 в 1см - 5м
 Санітарно-захисна зона від газопроводу високого тиску (150м)
 Номер ділянки
 Площа ділянки, м²
P-65 Державна автомобільна дорога регіонального значення

Креслення марки ДПТ розроблено на матеріалах аерофотогеодезичних вишукувань, виконаних та скорегованих ПП"УКРТОРГПРОМ" в 2018 році

36/18-00-ДПТ					
вул.Ушинського, 41, с.Богданка, Шосткинський район, Сумська область Ковтунівська сільська рада					
Зм.	Кільк.	Арк.	№ док.	Підп.	Дата
Детальний план території в районі будинку №41 по вул. Ушинського в с.Богданка, Шосткинського району				Стадія	Аркуш
				МД	4
Розроб.	Якименко	Проектний план		ФОП Якименко В.І.	
Перевір.	Жолудь	План червоних ліній		м.Шостка, 2018р.	
Н. контр.	Жолудь	Поперечний профіль вулиці			